

**ประกาศเทศบาลตำบลหนองพลับ**
**เรื่อง ประกวดราคาจ้างก่อสร้างโครงการก่อสร้างและปรับปรุงเพิ่มประสิทธิภาพระบบประปาหมู่บ้าน ด้วยวิธีประกวดราคาอิเล็กทรอนิกส์ (e-bidding)**

.....

เทศบาลตำบลหนองพลับ มีความประสงค์จะ ประกวดราคาจ้างก่อสร้างโครงการก่อสร้างและปรับปรุงเพิ่มประสิทธิภาพระบบประปาหมู่บ้าน ด้วยวิธีประกวดราคาอิเล็กทรอนิกส์ (e-bidding) ราคากลางของงานก่อสร้างในการประกวดราคาครั้งนี้เป็นเงินทั้งสิ้น ๒,๖๙๐,๐๐๐.๐๐ บาท (สองล้านหกแสนเก้าหมื่น--บาทถ้วน)

ผู้ยื่นข้อเสนอจะต้องมีคุณสมบัติ ดังต่อไปนี้

๑. มีความสามารถตามกฎหมาย

๒. ไม่เป็นบุคคลล้มละลาย

๓. ไม่อยู่ระหว่างเลิกกิจการ

๔. ไม่เป็นบุคคลซึ่งอยู่ระหว่างถูกระงับการยื่นข้อเสนอหรือทำสัญญากับหน่วยงานของรัฐไว้ชั่วคราวเนื่องจากเป็นผู้ที่ไม่ผ่านเกณฑ์การประเมินผลการปฏิบัติงานของผู้ประกอบการตามระเบียบที่รัฐมนตรีว่าการกระทรวงการคลังกำหนดตามที่ประกาศเผยแพร่ในระบบเครือข่ายสารสนเทศของกรมบัญชีกลาง

๕. ไม่เป็นบุคคลซึ่งถูกระบุชื่อไว้ในบัญชีรายชื่อผู้ทิ้งงานและได้แจ้งเวียนชื่อให้เป็นผู้ทิ้งงานของหน่วยงานของรัฐในระบบเครือข่ายสารสนเทศของกรมบัญชีกลาง ซึ่งรวมถึงนิติบุคคลที่ผู้ทิ้งงานเป็นหุ้นส่วนผู้จัดการ กรรมการผู้จัดการ ผู้บริหาร ผู้มีอำนาจในการดำเนินงานในกิจการของนิติบุคคลนั้นด้วย

๖. มีคุณสมบัติและไม่มีลักษณะต้องห้ามตามที่คณะกรรมการนโยบายการจัดซื้อจัดจ้างและการบริหารพัสดุภาครัฐกำหนดในราชกิจจานุเบกษา

๗. เป็นนิติบุคคลผู้มีอาชีพรับจ้างงานที่ประกวดราคาอิเล็กทรอนิกส์ดังกล่าว

๘. ไม่เป็นผู้มีผลประโยชน์ร่วมกันกับผู้ยื่นข้อเสนอรายอื่นที่เข้ายื่นข้อเสนอให้แก่เทศบาลตำบลหนองพลับ ณ วันประกาศประกวดราคาอิเล็กทรอนิกส์ หรือไม่เป็นผู้กระทำการอันเป็นการขัดขวางการแข่งขันราคาอย่างเป็นธรรม ในการประกวดราคาอิเล็กทรอนิกส์ครั้งนี้

๙. ไม่เป็นผู้ได้รับเอกสิทธิ์หรือความคุ้มกัน ซึ่งอาจปฏิเสธไม่ยอมขึ้นศาลไทย เว้นแต่รัฐบาลของผู้ยื่นข้อเสนอได้มีคำสั่งให้สละเอกสิทธิ์และความคุ้มกันเช่นว่านั้น

๑๐. ผู้ยื่นข้อเสนอต้องมีผลงานก่อสร้างประเภทเดียวกันกับงานที่ประกวดราคาจ้างก่อสร้างในวงเงินไม่น้อยกว่า ๑,๐๗๖,๐๐๐.๐๐ บาท ๑,๐๗๖,๐๐๐.๐๐ และเป็นผลงานที่เป็นคู่สัญญาโดยตรงกับหน่วยงานของรัฐหรือหน่วยงานเอกชนที่เทศบาลตำบลหนองพลับเชื่อถือ

ผู้ยื่นข้อเสนอที่เสนอราคาในรูปแบบของ "กิจการร่วมค้า" ต้องมีคุณสมบัติดังนี้

(๑) กรณีที่กิจการร่วมค้าได้จดทะเบียนเป็นนิติบุคคลใหม่ กิจการร่วมค้าจะต้องมีคุณสมบัติครบถ้วนตามเงื่อนไขที่กำหนดไว้ในเอกสารประกวดราคา และการเสนอราคาให้เสนอราคาในนาม "กิจการร่วมค้า" ส่วนคุณสมบัติด้านผลงานก่อสร้าง กิจการร่วมค้าดังกล่าวสามารถนำผลงานก่อสร้างของผู้เข้าร่วมค้ามาใช้แสดงเป็น

ผลงานก่อสร้างของกิจการร่วมค้าที่เข้าประกวดราคาได้

(๒) กรณีที่กิจการร่วมค้าไม่ได้จดทะเบียนเป็นนิติบุคคลใหม่ นิติบุคคลแต่ละนิติบุคคลที่เข้าร่วมค้าทุกรายจะต้องมีคุณสมบัติครบถ้วนตามเงื่อนไขที่กำหนดไว้ในเอกสารประกวดราคา เว้นแต่ในกรณีที่กิจการร่วมค้าได้มีข้อตกลงระหว่างผู้เข้าร่วมค้าเป็นลายลักษณ์อักษรกำหนดให้ผู้เข้าร่วมค้ารายใดรายหนึ่งเป็นผู้รับผิดชอบหลักในการเข้าเสนอราคากับหน่วยงานของรัช และแสดงหลักฐานดังกล่าวมาพร้อมการยื่นข้อเสนอประกวดราคาทางระบบจัดซื้อจัดจ้างภาครัฐด้วยอิเล็กทรอนิกส์ กิจการร่วมค้านั้นสามารถใช้ผลงานก่อสร้างของผู้เข้าร่วมค้าหลักรายเดียวเป็นผลงานก่อสร้างของกิจการร่วมค้าที่ยื่นข้อเสนอได้

ทั้งนี้ "กิจการร่วมค้าที่จดทะเบียนเป็นนิติบุคคลใหม่" หมายความว่า กิจการร่วมค้าที่จดทะเบียนเป็นนิติบุคคลต่อกรมพัฒนาธุรกิจการค้า กระทรวงพาณิชย์

๑๑. ผู้ยื่นข้อเสนอต้องลงทะเบียนในระบบจัดซื้อจัดจ้างภาครัฐด้วยอิเล็กทรอนิกส์ (Electronic Government Procurement : e - GP) ของกรมบัญชีกลาง

๑๒. ผู้ยื่นข้อเสนอซึ่งได้รับคัดเลือกเป็นคู่สัญญาต้องลงทะเบียนในระบบจัดซื้อจัดจ้างภาครัฐด้วยอิเล็กทรอนิกส์ (Electronic Government Procurement : e - GP) ของกรมบัญชีกลาง ตามที่คณะกรรมการ ป.ป.ช. กำหนด

๑๓. ผู้ยื่นข้อเสนอต้องไม่อยู่ในฐานะเป็นผู้ไม่แสดงบัญชีรายรับรายจ่ายหรือแสดงบัญชีรายรับรายจ่ายไม่ถูกต้องครบถ้วนในสาระสำคัญ ตามที่คณะกรรมการ ป.ป.ช. กำหนด

๑๔. ผู้ยื่นข้อเสนอซึ่งได้รับคัดเลือกเป็นคู่สัญญาต้องรับและจ่ายเงินผ่านบัญชีธนาคาร เว้นแต่การจ่ายเงินแต่ละครั้งซึ่งมีมูลค่าไม่เกินสามหมื่นบาทคู่สัญญาอาจจ่ายเป็นเงินสดก็ได้ ตามที่คณะกรรมการ ป.ป.ช. กำหนด

ผู้ยื่นข้อเสนอต้องยื่นข้อเสนอและเสนอราคาทางระบบจัดซื้อจัดจ้างภาครัฐด้วยอิเล็กทรอนิกส์ ในวันที่ ๘ มกราคม ๒๕๖๑ ระหว่างเวลา ๐๘.๓๐ น. ถึง ๑๖.๓๐ น.

ผู้สนใจสามารถขอซื้อเอกสารประกวดราคาด้วยอิเล็กทรอนิกส์ ในราคาชุดละ ๕๐๐.๐๐ บาท ผ่านทางระบบจัดซื้อจัดจ้างภาครัฐด้วยอิเล็กทรอนิกส์และชำระเงินผ่านทางธนาคาร ตั้งแต่วันที่ ๒๗ ธันวาคม ๒๕๖๐ ถึงวันที่ ๕ มกราคม ๒๕๖๑ โดยดาวน์โหลดเอกสารผ่านทางระบบจัดซื้อจัดจ้างภาครัฐด้วยอิเล็กทรอนิกส์ ได้ภายหลังจากชำระเงินเป็นที่เรียบร้อยแล้วจนถึงก่อนวันเสนอราคา


ผู้สนใจสามารถดูรายละเอียดได้ที่เว็บไซต์ www. nongphlabcity.go.th หรือ www.gprocurement.go.th หรือสอบถามทางโทรศัพท์หมายเลข ๐๓๒-๕๒๘๐๐๓ ในวันและเวลาราชการ

ผู้สนใจต้องการทราบรายละเอียดเพิ่มเติมเกี่ยวกับรายละเอียดและขอบเขตของงาน โปรดสอบถามมายัง เทศบาลตำบลหนองพลับ ผ่านทางอีเมล์ office@nongphlabcity.go.th หรือช่องทางตามที่กรมบัญชีกลางกำหนดภายในวันที่ ๒๘ ธันวาคม ๒๕๖๐ โดยเทศบาลตำบลหนองพลับจะชี้แจงรายละเอียดดังกล่าวผ่านทางเว็บไซต์ www.nongphlabcity.go.th และ www.gprocurement.go.th ในวันที่ ๒๙ ธันวาคม ๒๕๖๐

ประกาศ ณ วันที่ ๒๗ ธันวาคม พ.ศ. ๒๕๖๐

(นายเกรียงไกร ทวีกาญจน์)
นายกเทศมนตรีตำบลหนองพลับ

หมายเหตุ ผู้ประกอบการสามารถจัดเตรียมเอกสารประกอบการเสนอราคา (เอกสารส่วนที่ ๑ และเอกสารส่วนที่ ๒) ในระบบ e-GP ได้ตั้งแต่วันที่ซื้อเอกสารจนถึงวันเสนอราคา

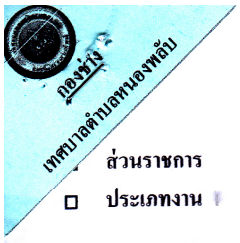


แบบ ปร.5

**สรุปผลการประมาณราคาค่าก่อสร้าง**

- **ส่วนราชการ** กองช่าง เทศบาลตำบลหนองพลับ อำเภอหัวหิน จังหวัดประจวบคีรีขันธ์
- ☐ **ประเภทงาน** โครงการก่อสร้างหอถังแชมเปญ ความจุ 30 ลบ.ม. พร้อมเดินท่อเมนส่งน้ำ ระยะทาง 3.0 กิโลเมตร หมู่ที่ 2 ตำบลหนองพลับ อำเภอหัวหิน จังหวัดประจวบคีรีขันธ์
- ☐ **เจ้าของงาน** กองการประปา เทศบาลตำบลหนองพลับ
- ☐ **สถานที่ก่อสร้าง** โรงผลิตน้ำประปา
- ☐ **หน่วยงานออกแบบและรายการ** กองช่าง เทศบาลตำบลหนองพลับ
- ☐ **แบบเลขที่** .....
- ☐ **ประมาณราคาตามแบบ ปร.4** จำนวน 1 แผ่น
- ☐ **ประมาณการราคาเมื่อ วันที่ 29 เดือน พฤศจิกายน พ.ศ. 2560**

| ลำดับที่ | รายการ | ค่าวัสดุและแรงงาน จำนวนเงิน / บาท | FACTOR F | รวมค่าก่อสร้าง จำนวนเงิน/บาท | หมายเหตุ |
|---|---|---|---|---|---|
| 1 | ประเภทงานอาคาร | 2,066,000.00 | 1.3035 | 2,693,031.00 | |
| 2 | ประเภทงานทาง | | | | |
| 3 | ประเภทงานชลประทาน | | | | |
| 4 | ประเภทงานสะพานและท่อเหลี่ยม | | | | |
| 5 | ป้ายประชาสัมพันธ์ | | | | |
| | เงื่อนไข | | | | |
| | เงินล่วงหน้าจ่าย 0% | | | | |
| | เงินประกันผลงานหัก 0% | | | | |
| | ดอกเบี้ยเงินกู้ 6% | | | | |
| | ภาษีมูลค่าเพิ่ม (VAT)7% | | | | |
| สรุป | รวมค่าก่อสร้างเป็นเงินทั้งสิ้น | | | 2,693,031.00 | |
| ☐ | คิดเป็นเงินที่ขอเบิก | | | **2,690,000.00** | |
| ☐ | ตัวอักษร | **( สองล้านหกแสนเก้าหมื่นบาทถ้วน )** | | | |
| ☐ | ขนาดหรือเนื้อที่ | - ตารางเมตร | | | |
| ☐ | เฉลี่ยราคาประมาณ | - บาท/ตารางเมตร | | | |

| | | |
|---|---|---|
| ประมาณการ..... (นายวรสิทธิ์ ศุภะพันธุ์) | นายช่างโยธาชำนาญงาน | อนุมัติ |
| ตรวจสอบ..... ( นายทวีศักดิ์ พานเพชร ) | ผู้อำนวยการกองช่าง | ..... (นายเกรียงไกร ทวีกาญจน์) นายกเทศมนตรี |
| เห็นชอบ.จ่าเอก..... (ลิขิต หนูนิน) | รก.ปลัดเทศบาลฯ | |

แบบ ปร.4

## *แบบประมาณราคาก่อสร้าง*

**ประมาณราคาค่าก่อสร้าง** โครงการก่อสร้างหอถังแชมเปญ ความจุ 30 ลบ.ม. พร้อมเดินท่อเมนส่งน้ำ ระยะทาง 3.0 กิโลเมตร

**(รายละเอียดตามรายการที่ ทต.หนองพลับ กำหนด)**

**สถานที่ก่อสร้าง** กองการประปาเทศบาลตำบลหนองพลับ หมู่ที่ 2 ตำบลหนองพลับ อำเภอหัวหิน จังหวัดประจวบคีรีขันธ์

**ฝ่ายประมาณราคา** กองช่าง สำนักงานเทศบาลตำบลหนองพลับ **ประมาณการเมื่อ** วันที่ 29 เดือน พฤศจิกายน พ.ศ. 2560

**ประมาณการโดย** นายวรสิทธิ์ ศุภะพันธุ์ **ตำแหน่ง** นายช่างโยธาชำนาญงาน

(ราคาน้ำมันดีเซล 27.00-27.99 บาท/ลิตร)

| ลำดับที่ | รายการ | ปริมาณงาน | | ค่าวัสดุสิ่งของ | | ค่าแรงงาน | | ค่าวัสดุและแรงงาน (บาท) | หมายเหตุ |
|---|---|---|---|---|---|---|---|---|---|
| | | จำนวน | หน่วย | ราคาหน่วยละ (บาท) | จำนวนเงิน (บาท) | ราคาหน่วยละ (บาท) | ราคารวม (บาท) | | |
| | **งานโครงสร้างวิศวกรรม** | | | | | | | | |
| 1 | 1.1 ถังแชมเปญขนาด 30 ลบ.ม. สูง 30 เมตร | 1.00 | ใบ | 450,000.00 | 450,000.00 | - | - | 450,000.00 | |
| | 1.2 ฐานรากหอถังคอนกรีตเสริมเหล็ก | 1.00 | งาน | 120,000.00 | 120,000.00 | - | - | 120,000.00 | |
| | 1.3 ท่อ PE ขนาด ศก. 6 นิ้ว (PN10/PE100) | 3,000.00 | เมตร | 452.00 | 1,356,000.00 | - | - | 1,356,000.00 | |
| | 1.4 อุปกรณ์ข้อต่อท่อ PE | 1.00 | งาน | 50000.00 | 50,000.00 | - | - | 50,000.00 | |
| | 1.5 งานขุดดินวางท่อพร้อมกลบ | 3,000.00 | เมตร | - | - | 20.00 | 60,000.00 | 60,000.00 | |
| | 1.6 ปั๊มน้ำไฟฟ้า ขนาด 3 hp 200 v พร้อมระบบควบคุม | 1.00 | ตัว | 24,000.00 | 24,000.00 | - | - | 24,000.00 | |
| 2 | **งานถนน** | | | | | | | - | |
| | 2.1 งานรื้อและซ่อมผิวจราจรเดิม | 25.00 | ตร.ม. | - | - | 240.00 | 6,000.00 | 6,000.00 | |
| | **ยอดยกไป** | | | | | | | 2,066,000.00 | |

**รายการคำนวณค่างานต้นทุน (ราคาต่อหน่วย)**

**ราคาน้ำมันโซล่า ที่ อำเภอเมือง 25.00 - 25.99 บาท วันที่ 30 มกราคม 2558**

**ใช้ราคาเฉลี่ยน้ำมัน ลิตรละ 25.50 บาท หาค่าขนส่ง,ค่าดำเนินการและค่าเสื่อมราคา**

ชื่อสถานที่ ถนนภายในเขตเทศบาลฯ ตำบลหนองพลับ อำเภอหัวหิน จังหวัดประจวบคีรีขันธ์

**1 งานรื้อผิวฉาดยางเดิม**

| | | | |
|---|---|---|---|
| - คิดจากความหนาของผิวทางแอสฟัลท์ติกคอนกรีต หนา 5 ซม. | | | |
| - ค่าดำเนินการและค่าเสื่อมราคาผิวทางเดิมหนา 5 ซม. | | 8.82 | บาท/ตร.ม....(1) |
| คิดจากพื้นที่ 1.00 ตร.ม. | | | |
| - ปริมาตรวัสดุที่รื้อออก 0.05 ลบ.ม. | | | |
| - ส่วนขยาย = 0.05 x 1.60 = 0.80 ลบ.ม. | | | |
| - ค่าดำเนินการและค่าเสื่อมดันและตัก(หินผุ) = 0.08 x 8.82 | ค่างาน ตร. ม.ละ | 0.71 | บาท/ตร.ม....(2) |
| - ค่าขนทิ้ง 3 กม. = 0.08 x 12.78 | ค่างาน ตร. ม.ละ | 1.02 | บาท/ตร.ม....(3) |
| | รวม | 10.55 | บาท/ตร.ม....(4) |
| **รวมค่าต้นทุน** | | **10.55** | บาท/ตร.ม....(5) |

**2 งาน (หินคลุกเสริมชั้นพื้นทาง) ขนส่งด้วยรถบรรทุก 10 ล้อ (ไม่เกิน 25 ตัน)**

| | | | |
|---|---|---|---|
| - ค่าวัสดุที่แหล่ง | ค่างาน ลบ. ม.ละ | 30.00 | บาท/ลบ.ม.(หลวม)...(1) |
| - ค่าดำเนินการและค่าเสื่อมราคา ขุด - ขน | ค่างาน ลบ. ม.ละ | 0.00 | บาท/ลบ.ม.(หลวม)...(2) |
| - ค่าขนส่งวัสุจากแหล่งถึงหน้างานไม่เกิน 30 กม. | ค่างาน ลบ. ม.ละ | 83.68 | บาท/ลบ.ม.(หลวม)...(3) |
| รวมค่าวัสุถึงหน้างาน (1)+(2)+(3) | | 113.68 | บาท/ลบ.ม.(หลวม)...(4) |
| - อัตราส่วนการยุบตัวเมื่อบดทับ (4) x 1.5 | | 181.89 | บาท/ลบ.ม.(แน่น)...(5) |
| - ค่าดำเนินการและค่าเสื่อมราคาเมื่อบดทับ | ค่างาน ลบ. ม.ละ | 81.75 | บาท/ลบ.ม.(แน่น)...(6) |
| **รวมค่าต้นทุน (5)+(6)** | | **263.64** | บาท/ลบ.ม.(แน่น)...(7) |

**3 งานฉาดแอสฟัลท์ไพรม์โค๊ต (PRIME COAT)**

| | | |
|---|---|---|
| - ค่ายาง MC (จากตารางที่ 1) 1.0 ลิตร/ตร.ม. @ 48,840.00 บาท/ตัน | 48.84 | บาท/ตร.ม....(1) |
| - ค่าดำเนินการ + ค่าเสื่อมราคา | 6.48 | บาท/ตร.ม....(2) |
| ค่าใช้จ่ายรวม (1)+(2) | 55.32 | บาท/ตร.ม....(3) |
| **รวมค่าต้นทุน (1)+(2)** | 55.32 | บาท/ตร.ม....(4) |

**4 งานชั้นผิวทางแอสฟัลท์ติกคอนกรีตหนา 5 ซม. (ASPHALTIC CONCRETE WEARING COURSE 5 CM. THICK)**

| | | | |
|---|---|---|---|
| - ปริมาณงาน ASPHALTIC CONCRETE ทั้งโครงการ | 1,328.50 ตร.ม./8.33 | 159.48 | ตัน....(1) |
| - ค่าขนส่งอุปกรณ์ 80 ตัน | 16 กม.(ไม่เกิน 300 กม.) | | บาท/ตัน....(2) |
| - ค่าติดตั้งเครื่องผสม | 250,00/159.48 | | บาท/ตัน....(3) |
| - ค่ายาง AC (จากตารางที่ 2) 0.051 ตัน @ 36,600.00 | | 1,866.60 | บาท/ตัน....(4) |
| - ค่าหิน 0.74 ลบ.ม. @ 557.20 | | 412.33 | บาท/ตัน....(5) |
| - ค่าดำเนินการ + ค่าเสื่อมผสมวัสดุแอสฟัลท์ติกคอนกรีต | | 328.87 | บาท/ตัน....(6) |
| - วัสดุแอสฟัลท์ติกคอนกรีต | | | |
| - ค่าขนส่ง L/4 | 4 กม. | 10.59 | บาท/ตัน....(7) |
| - ค่าดำเนินการ + ค่าเสื่อมปูลาดและบดทับ หนา 5 ซม. | 13.41 x 1 x 8.33 | 111.71 | บาท/ตัน....(8) |
| ค่าใช้จ่ายรวม (4)+(5)+(6)+(7)+(8) | | 2,730.09 | บาท/ตัน....(9) |
| ค่างานต้นทุน | 2,730.09/8.33 | 327.74 | บาท/ตร.ม....(10) |

**ข้อมูลวัสดุโครงการ (ค่างานต้นทุน)**

วันที่ 30 มกราคม 2558 (ราคาน้ำมันเฉลี่ย 25.50 บาท/ลิตร)

| ลำดับที่ | รายการ | จำนวน | หน่วย | จำนวนเงิน (บาท) | หมายเหตุ |
|---|---|---|---|---|---|
| | | | | | |
| 1 | หินคลุก ฉโรงโม่ | 1.00 | ลบ.ม. | 240.00 | |
| 2 | ยาง MC - 70 | 1.00 | ตัน | 48,840.00 | |
| 3 | ยาง AC 60/70 | 1.00 | ตัน | 36,000.00 | |
| | | | | | |
| | | | | | |
**5 งานท่อกลม คสล. ปากรางลิ้น ชั้น 3**

**งานท่อคอนกรีตเสริมเหล็ก ขนาด Ø 0.80 ม.**

| | | |
|---|---|---|
| - ค่าท่อ | 950.00 | บาท/ท่อน |
| - ค่าขนส่งถึงสถานที่ก่อสร้าง | 67.83 | บาท/ท่อน |
| - ค่าวาง เรียง และยาแนว | 421.00 | บาท/ท่อน |
| รวมทั้งสิ้น | **1,438.83** | บาท/ท่อน |

หมายเหตุ - ค่าท่อ เป็นราคาสืบจากแหล่งผลิตหรือแหล่งจำหน่ายที่ใกล้สถานที่ก่อสร้าง

- ค่าขนส่งท่อ คิดจากการขนโดยรถบรรทุก 10 ล้อ เที่ยวละ 13 ตัน
- ค่าขนท่อขึ้น - ลง คิดเที่ยวละ 300 บาท

| | | |
|---|---|---|
| - ค่าขนส่ง 35 กม. = 70.84 x 13 + 300 | 1,220.92 | บาท/เที่ยว |
| - ค่าขนส่งเฉลี่ย = 1,220.92/18 | 67.83 | บาท/ท่อน |

**งานท่อคอนกรีตเสริมเหล็ก ขนาด Ø 1.00 ม.**


| | | |
|---|---|---|
| - ค่าท่อ | 1,600.00 | บาท/ท่อน |
| - ค่าขนส่งถึงสถานที่ก่อสร้าง | 122.09 | บาท/ท่อน |
| - ค่าวาง เรียง และยาแนว | 510.00 | บาท/ท่อน |
| รวมทั้งสิ้น | **2,232.09** | บาท/ท่อน |

หมายเหตุ - ค่าท่อ เป็นราคาสืบจากแหล่งผลิตหรือแหล่งจำหน่ายที่ใกล้สถานที่ก่อสร้าง

- ค่าขนส่งท่อ คิดจากการขนโดยรถบรรทุก 10 ล้อ เที่ยวละ 13 ตัน
- ค่าขนท่อขึ้น - ลง คิดเที่ยวละ 300 บาท

| | | |
|---|---|---|
| - ค่าขนส่ง 35 กม. = 70.84 x 13 + 300 | 1,220.92 | บาท/เที่ยว |
| - ค่าขนส่งเฉลี่ย = 1,220.92/10 | 122.09 | บาท/ท่อน |

| ขนาดท่อ (ม.) | จำนวนท่อ/เที่ยว (ท่อน) | ค่าวาง เรียง และยาแนว และกลบกลับ (บาท/ท่อน) |
|---|---|---|
| Ø 0.30 | 48 | 140 |
| Ø 0.40 | 32 | 140 |
| Ø 0.50 | 28 | 250 |
| Ø 0.60 | 24 | 345 |
| Ø 0.80 | 18 | 421 |
| Ø 1.00 | 10 | 510 |
| Ø 1.20 | 8 | 575 |
| Ø 1.50 | 5 | 635 |

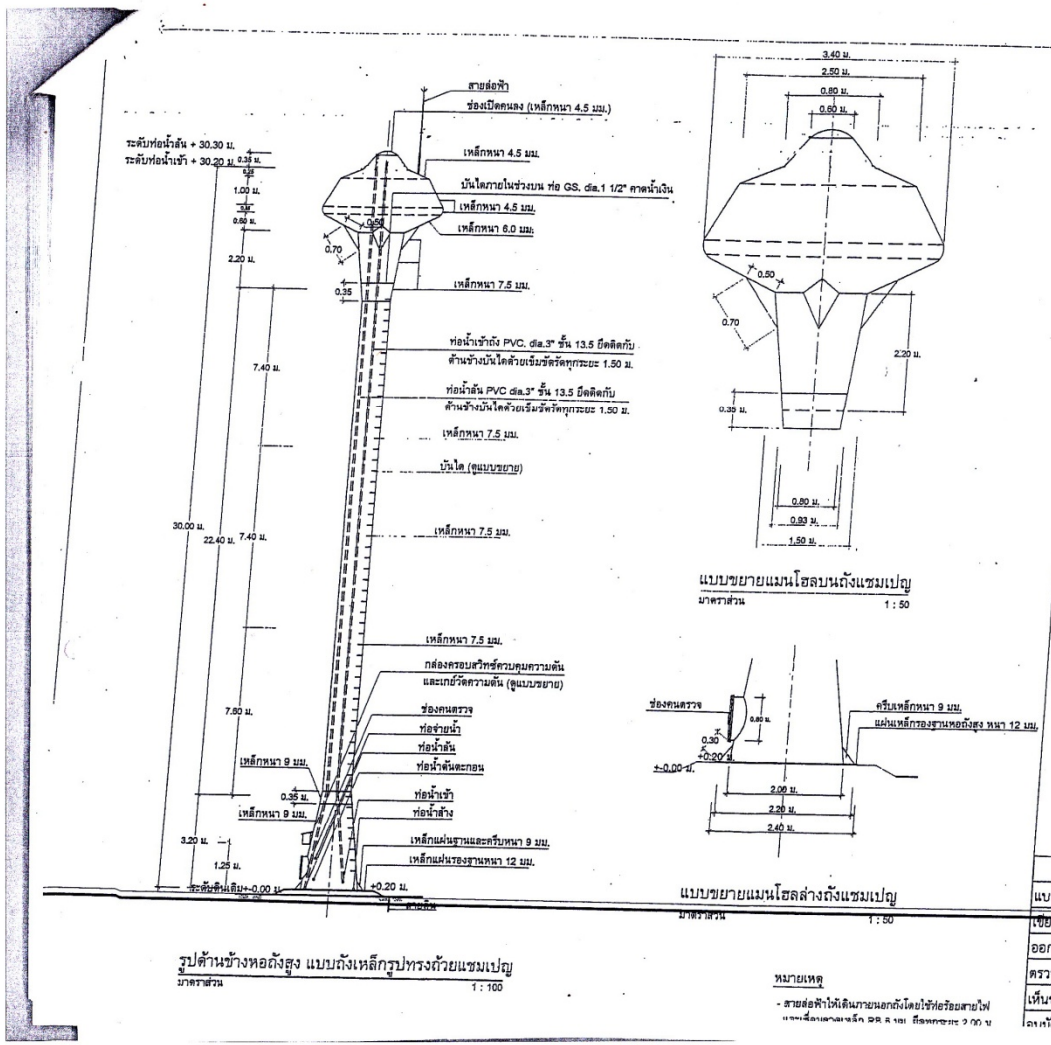


รูปด้านข้างหอถังสูง แบบถังเหล็กรูปทรงถ้วยแชมเปญ
มาตราส่วน 1 : 100

แบบขยายแมนโฮลบนถังแชมเปญ
มาตราส่วน 1 : 50


แบบขยายแมนโฮลล่างถังแชมเปญ
มาตราส่วน 1 : 50

หมายเหตุ
- สายล่อฟ้าให้เดินภายนอกถังโดยใช้ท่อร้อยสายไฟ


## ข้อกำหนดรายละเอียดหอถังเก็บน้ำรูปทรงถ้วยแชมเปญ


1. รูปแบบหอถัง เป็นแบบถังเหล็กรูปทรงถ้วยแชมเปญ ขนาดความจุ 30 ลบ.ม. ความสูงรวม 30 ม.
2. ฐานรากรองหอถัง จะต้องรับน้ำหนักบรรทุกปลอดภัยได้ไม่น้อยกว่า 120 ตัน
3. การทดสอบความสามารถในการรับน้ำหนักบรรทุกของดินรองรับฐานราก โดยวิธี Boring Test หรือ Standard Penetration Test จำนวนไม่น้อยกว่า 1 จุด ณ ตำแหน่งหอถังสูง โดยอยู่ภายใต้การควบคุมการดำเนินการทดสอบโดยวิศวกรโยธา ที่ได้รับใบอนุญาตให้เป็นผู้ประกอบวิชาชีพวิศวกรรมควบคุม สาขาวิศวกรรมโยธา และรับรองผลการทดสอบดินโดยวิศวกรที่ได้รับใบอนุญาตให้เป็นผู้ประกอบวิชาชีพวิศวกรรมควบคุม สาขาวิศวกรรมโยธา ประเภทวุฒิวิศวกร โดยผู้รับจ้างจะต้องเป็นผู้ชำระค่าใช้จ่ายเองทั้งสิ้น
4. ในกรณีที่สภาพพื้นบริเวณสถานที่ก่อสร้างฐานรากของหอถังสูงเป็นชั้นดินแข็งไม่สามารถตอกเสาเข็มได้ และชั้นดินรองรับฐานรากตามการทดสอบในข้อ 3 มีความสามารถรับน้ำหนักปลอดภัยมากกว่า 8 ตันตารางเมตร ให้ผู้รับจ้างสามารถเลือกก่อสร้างฐานรากรองรับหอถังสูงเป็นแบบฐานรากแผ่ตามที่ปรากฏในแบบแปลนนี้และผู้รับจ้างจะต้องคืนเงินค่าเสาตอกเสาเข็มแก่ผู้ว่าจ้าง
5. อุปกรณ์ที่ใช้ในการติดตั้งของหอถังประกอบด้วย
   - แมนโฮล (MANHOLE) จำนวน 2 ชุด ที่ส่วนบนและส่วนล่างของถังน้ำ
   - ท่อน้ำเข้าถังใส่ข้อต่อเหล็กและเช็ควาล์ว (CHECK VALVE) ขนาด dia.ไม่น้อยกว่า 3 นิ้ว จำนวน 1 ตัว ส่วนภายในถังต่อท่อ PVC dia.3 นิ้ว สูงตลอดถังเพื่อให้น้ำเข้าถังที่ระดับความสูง 30.20 ม.
   - ท่อจ่ายน้ำจากถัง ใส่ข้อต่อเหล็กขนาด dia.4 นิ้ว พร้อมประตูน้ำทองเหลืองขนาด dia.4 นิ้ว จำนวน 1 ตัว
   - ท่อน้ำทิ้ง ใส่ข้อต่อเหล็กพร้อมประตูน้ำทองเหลืองขนาด dia.3 นิ้ว จำนวน 1 ตัว ส่วนที่เป็นท่อ GS. dia.3 นิ้ว ต้องมีความยาวไปถึงสระพักตะกอน
   - ท่อน้ำล้นภายในถังต่อท่อ PVC dia.3 นิ้ว ให้น้ำล้นถังที่ระดับความสูง 30.30 เมตร
   - มีระบบควบคุมระดับน้ำภายในถังด้วยสวิทช์ออโตเมติกชนิดควบคุมความดัน (Pressure Control) ที่มีคุณสมบัติเทียบเท่ายี่ห้อ HONEY WELL รุ่น L 404 A หรือยี่ห้อที่มีคุณภาพดีกว่า ให้ปรับการควบคุมระดับน้ำเต็มถัง โดยตั้งค่า MAIN เท่ากับ 38 ปอนด์ต่อตารางนิ้ว หรือ 2.75 กก./ตร.ซม. และควบคุมระดับสำรองน้ำที่ค่า DIFF เท่ากับ 0.30 กิโลกรัมต่อตารางเซนติเมตร
   - มีเกจ์วัดความดัน (Pressure Guage) จำนวน 1 ตัว จะต้องอ่านค่าได้ทั้ง 2 หน่วย คือ ตั้งแต่ 0 ถึง 100 ปอนด์ต่อตารางนิ้ว และตั้งแต่ 0 ถึง 7 กิโลกรัมต่อตารางเซนติเมตร
6. การทาสีภายในและภายนอกถัง
   - ภายในถังและภายนอกถัง ต้องทำการขัดสนิมผิวเหล็กให้สะอาดด้วยแปรงลวดไฟฟ้า ,
   - สีทาภายในถัง ใช้สีกันสนิมอีพ็อกซี่ ชนิด FOOD GRADE ทาเคลือบ จำนวน 3 ชั้น
   - สีทาภายนอกถัง ใช้สีรองพื้นกันสนิมทาเคลือบจำนวน 3 ชั้น จากนั้นทาสีน้ำมัน 3 ชั้น
   - สีน้ำมันที่ใช้ให้ใช้สีน้ำมันตราไอว่า NO.T352 หรือ สีที่มีคุณภาพเทียบเท่า การทาสีให้เป็นไปตามกรรมวิธีของผู้ผลิต โดยให้ใช้สีฟ้าตลอดถัง

| เทศบาลตำบลหนองพลับ | | |
|---|---|---|
| แบบแสดง | หอถังสูง ขนาด 30 ลบ.ม. (รูปทรงถ้วยแชมเปญ) | |
| เขียนแบบ | นายทวีศักดิ์ พานเพชร (ผู้อำนวยการกองช่าง) | |
| ออกแบบ | นายทวีศักดิ์ พานเพชร (ผู้อำนวยการกองช่าง) | |
| ตรวจ | นายทวีศักดิ์ พานเพชร (ผู้อำนวยการกองช่าง) | |
| เห็นชอบ | นายกุลภพ พรปฏิมากร (ปลัดเทศบาลฯ) | |
| อนุมัติ | นายเกรียงไกร ทวีกาญจน์ (นายกเทศมนตรีฯ) | |

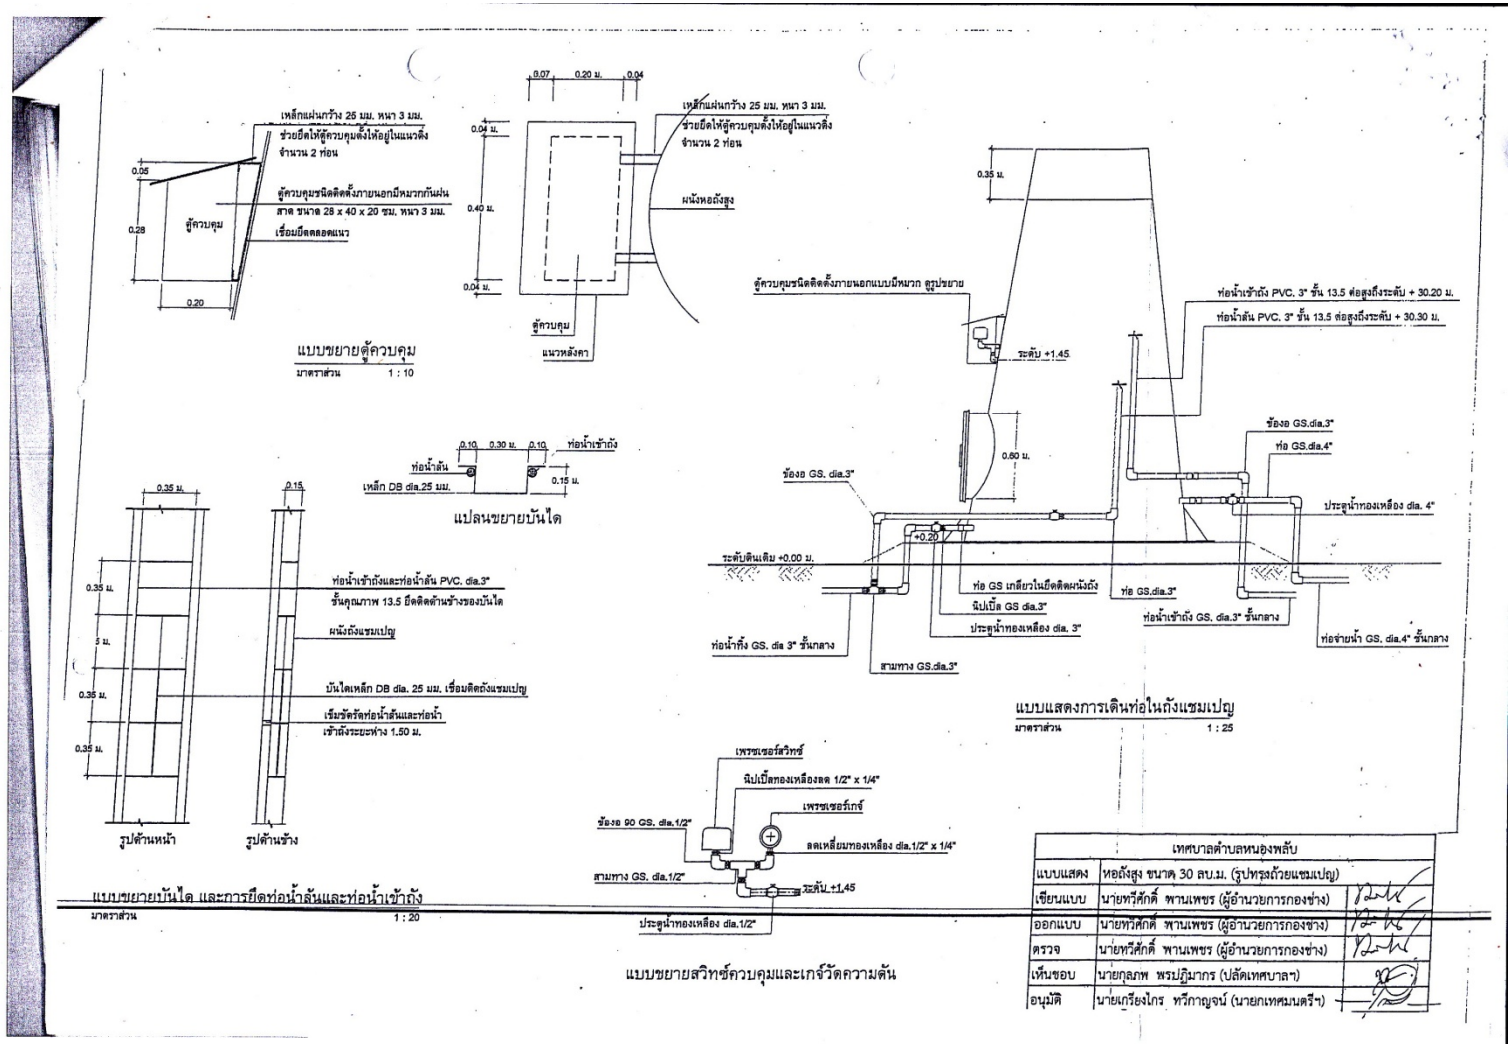



| เทศบาลตำบลหนองพลับ | | |
|---|---|---|
| แบบแสดง | หอถังสูง ขนาด 30 ลบ.ม. (รูปทรงถ้วยแชมเปญ) | |
| เขียนแบบ | นายทวีศักดิ์ พานเพชร (ผู้อำนวยการกองช่าง) | |
| ออกแบบ | นายทวีศักดิ์ พานเพชร (ผู้อำนวยการกองช่าง) | |
| ตรวจ | นายทวีศักดิ์ พานเพชร (ผู้อำนวยการกองช่าง) | |
| เห็นชอบ | นายกฤลภพ พรปฏิมากร (ปลัดเทศบาลฯ) | |
| อนุมัติ | นายเกรียงไกร ทวีกาญจน์ (นายกเทศมนตรีฯ) | |

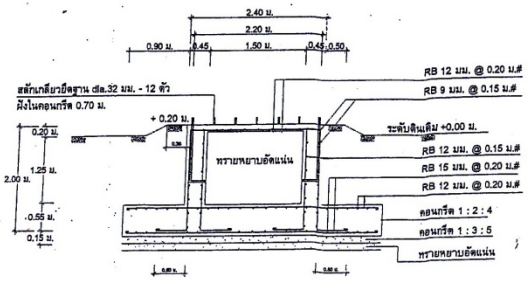

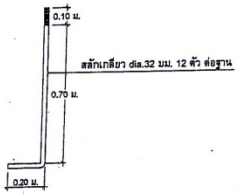


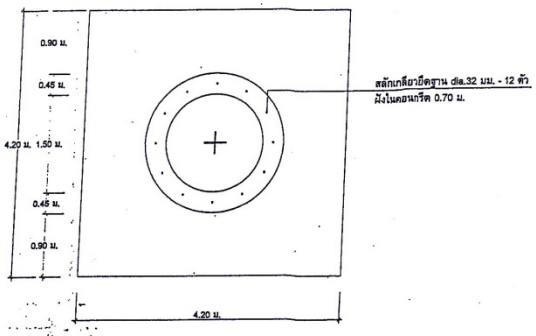

แบบขยายสลักเกลียวยึดฐาน
มาตราส่วน 1 : 50




แบบขยายฐานรากหอถังสูง (แบบฐานแผ่)
มาตราส่วน 1 : 50
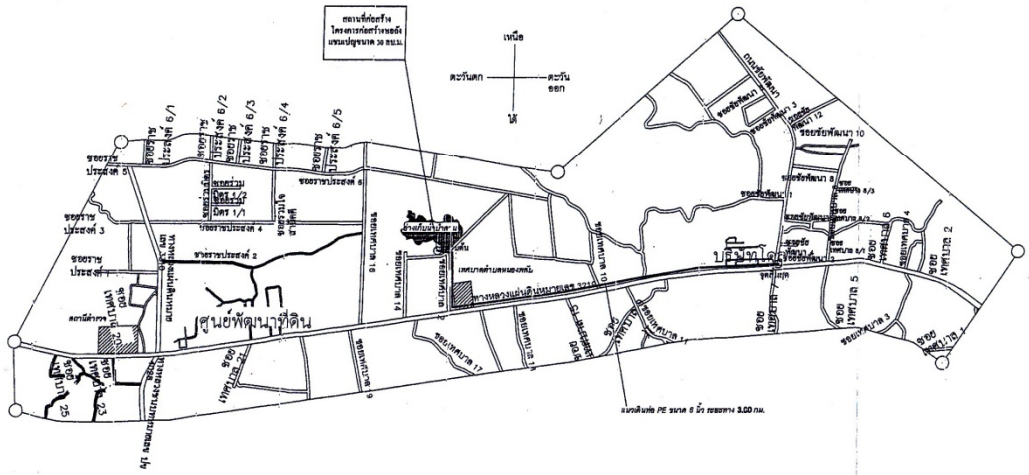
| เทศบาลตำบลหนองพลับ | | |
|---|---|---|
| แบบแสดง | หอถังสูง ขนาด 30 ลบ.ม. (รูปทรงถ้วยแชมเปญ) | |
| เขียนแบบ | นายทวีศักดิ์ พานเพชร (ผู้อำนวยการกองช่าง) | |
| ออกแบบ | นายทวีศักดิ์ พานเพชร (ผู้อำนวยการกองช่าง) | |
| ตรวจ | นายทวีศักดิ์ พานเพชร (ผู้อำนวยการกองช่าง) | |
| เห็นชอบ | นายกฤภาพ พรปฏิมากร (ปลัดเทศบาลฯ) | |
| อนุมัติ | นายเกรียงไกร ทรีกาญจน์ (นายกเทศมนตรีฯ) | |




แผนผังโครงการก่อสร้างหอถังแชมเปญ ความจุ 30 ลบ.ม. พร้อมเดินท่อ

## ขอบเขตของงาน

**๑.) ความเป็นมา**

กองการประปาเทศบาลตำบลหนองพลับ ได้ขอรับการสนับสนุนงบประมาณ เพื่อดำเนินโครงการแก้ไขปัญหาการขาดแคลนน้ำอุปโภค บริโภค แก่ประชาชน (ก่อสร้างและปรับปรุงเพิ่มประสิทธิภาพระบบประปาหมู่บ้าน) ประจำปีงบประมาณ ๒๕๖๑ และกรมส่งเสริมการปกครองส่วนท้องถิ่น ได้ดำเนินการโอนจัดสรรงบประมาณรายจ่ายประจำปีงบประมาณ ๒๕๖๑ เงินอุดหนุนเฉพาะกิจ เงินอุดหนุนสำหรับการแก้ไขปัญหาการขาดแคลนน้ำอุปโภคบริโภคแก่ประชาชน(ก่อสร้างและปรับปรุงเพิ่มประสิทธิภาพระบบประปาหมู่บ้าน) ผ่านระบบ GFMIS ตามภารกิจของหน่วยงาน

**๒.) วัตถุประสงค์**

เพื่อแก้ไขปัญหาการขาดแคลนน้ำอุปโภค บริโภค แก่ประชาชน

**๓.) คุณสมบัติผู้เสนอราคา**

๓.๑ ผู้ประสงค์จะเสนอราคาต้องเป็นผู้มีอาชีพขายพัสดุ/รับจ้างด้วยวิธีเฉพาะเจาะจง

๓.๒ ผู้ประสงค์จะเสนอราคาต้องไม่เป็นผู้ที่ถูกระบุชื่อไว้ในบัญชีรายชื่อผู้ทิ้งงานของทางราชการและได้แจ้งเวียนชื่อแล้ว หรือไม่เป็นผู้ที่ได้รับผลของการสั่งให้นิติบุคคลหรือบุคคลอื่นเป็นผู้ทิ้งงานตามระเบียบของทางราชการ

๓.๓ ผู้ประสงค์จะเสนอราคาต้องไม่เป็นผู้กระทำอันเป็นการขัดขวางกรแข่งขันราคาอย่างเป็นธรรม ข้อ ๔ ตามระเบียบกระทรวงการคลังว่าด้วยการจัดซื้อจัดจ้างและการบริหารพัสดุภาครัฐ พ.ศ. ๒๕๖๐

๓.๔ ผู้ประสงค์จะเสนอราคาไม่เป็นผู้ได้รับเอกสิทธิ์หรือความคุ้มกันซึ่งอาจปฏิเสธไม่ยอมขึ้นศาลไทย เว้นแต่รัฐบาลของผู้ประสงค์จะเสนอราคาได้มีคำสั่งให้สละสิทธิ์และความคุ้มกันเช่นว่านั้น

**๔.) คุณลักษณะเฉพาะของพัสดุ (งานซื้อ)/รายการละเอียดของงาน (งานจ้าง)**

จัดจ้างโดยวิธีประกวดราคาอิเล็กทรอนิกส์(e-bidding) ก่อสร้างหอถังแชมเปญพร้อมเดินท่อเมนส่งน้ำ แบบจุดจ่ายน้ำประปาผิวดินขนาดใหญ่ ความจุถังน้ำ ๓๐ ลบ.ม. จำนวน ๑ โครงการ

**๕.) ระยะเวลาดำเนินการ**

ระหว่างวันที่ ๑ ตุลาคม ๒๕๖๐ – ๓๐ กันยายน ๒๕๖๑

**๖.) ระยะเวลาส่งมอบงานของงานหรือโครงการ**

ภายใน ๙๐ วัน

**๗.) วงเงินในการจัดหา**

จำนวน ๒,๖๙๐,๐๐๐ บาท (-สองล้านหกแสนเก้าหมื่นบาทถ้วน-)

**๘.) ผู้รับผิดชอบ**

| | | | | |
|---|---|---|---|---|
| ๑.นางสาวพิไลพร | ทองอาบ | ตำแหน่ง | หัวหน้าฝ่ายอำนวยการ | ประธานกรรมการ |
| ๒.นางสาวศิริกาญจน์ | ศรีกาญจน์ | ตำแหน่ง | เจ้าหน้าที่วิเคราะห์นโยบายและแผนฯ | กรรมการ |
| ๓.นายปริญญา | วิเศษศรี | ตำแหน่ง | นักพัฒนาชุมชนปฏิบัติการ | กรรมการ |




**ตารางแสดงวงเงินงบประมาณที่ได้รับจัดสรร**
**และราคากลางในงานจ้างก่อสร้าง**

๑.ชื่อโครงการ...โครงการก่อสร้างหอถังแชมเปญ ความจุ ๓๐ ลบ.ม. พร้อมเดินท่อเมนส่งน้ำ ระยะทาง ๓.๐ กิโลเมตร หมู่ที่ ๒ ตำบลหนองพลับ อำเภอหัวหิน จังหวัดประจวบคีรีขันธ์/หน่วยงานเจ้าของโครงการ..... เทศบาลตำบลหนองพลับ.....

๒. วงเงินงบประมาณที่ได้รับอุดหนุน.....๒,๖๙๐,๐๐๐.-.....บาท

๓. ลักษณะงาน

โดยสังเขป...ปรับปรุงประปาหมู่บ้าน แบบผิวดินขนาดใหญ่ หมู่ที่ ๒ ตำบลหนองพลับ ก่อสร้างหอถังแชมเปญ พร้อมเดินท่อเมนส่งน้ำ แบบจุดจ่ายน้ำประปาผิวดินขนาดใหญ่ ความจุถังน้ำ ๓๐ ลบ.ม.

๔. ราคากลางคำนวณ ณ วันที่.....เป็นเงิน.....บาท

๕. บัญชีประมาณการราคากลาง

๕.๑.....บัญชีแสดงปริมาณเนื้องาน ค่าวัสดุ และค่าแรงงาน (B.O.Q) แบบ ปร.๔.....

๕.๒.....สรุปผลการประมาณราคางานก่อสร้าง แบบ ปร.๕.....

๖. รายชื่อคณะกรรมการกำหนดราคากลาง

๖.๑.....จ่าเอกลิขิต หนูนิน.....

๖.๒.....นายทวีศักดิ์ พานเพชร.....

๖.๓.....นายวรสิทธ์ ศุภะพันธุ์.....

ใบเสนอราคาจ้างด้วยวิธีประกวดราคาอิเล็กทรอนิกส์ (e-bidding)

เรียน .....(ระบุตำแหน่งหัวหน้าหน่วยงานของรัฐ).....

๑. ข้าพเจ้า.....(ระบุชื่อบริษัท ห้าง ร้าน).....สำนักงานใหญ่ตั้งอยู่เลขที่ .....ถนน.....ตำบล/แขวง..... อำเภอ/เขต.....จังหวัด.....โทรศัพท์..... โดย.....ผู้ลงนามข้างท้ายนี้ (ในกรณีผู้รับจ้างเป็นบุคคลธรรมดาให้ใช้ข้อความว่า ข้าพเจ้า.....(ระบุชื่อบุคคลธรรมดา).....อยู่บ้านเลขที่ .....ถนน.....ตำบล/แขวง..... อำเภอ/เขต.....จังหวัด.....ผู้ถือบัตรประจำตัวประชาชน เลขที่.....โทรศัพท์.....โดย.....ได้พิจารณาเงื่อนไขต่างๆ ในเอกสารประกวดราคาอิเล็กทรอนิกส์ และเอกสารเพิ่มเติม (ถ้ามี) เลขที่..... โดยตลอดและยอมรับข้อกำหนดและเงื่อนไขนั้นแล้ว รวมทั้งรับรองว่า ข้าพเจ้าเป็นผู้มีคุณสมบัติครบถ้วนตามที่กำหนดและไม่เป็นผู้ทิ้งงานของหน่วยงานของรัฐ

๒. ข้าพเจ้าขอเสนอที่จะทำงานจ้าง.....ตามข้อกำหนดเงื่อนไขรายละเอียดแห่งเอกสารประกวดราคาอิเล็กทรอนิกส์ ตามราคาดังที่ได้ระบุไว้ในใบเสนอราคานี้ เป็นเงินทั้งสิ้น ..... บาท (.....) ซึ่งได้รวมภาษีมูลค่าเพิ่มตลอดจนภาษีอากรอื่นๆ และค่าใช้จ่ายทั้งปวงไว้ด้วยแล้ว

๓. ข้าพเจ้าจะยืนคำเสนอราคานี้เป็นระยะเวลา.....วัน ตั้งแต่วันยื่นข้อเสนอ และ .....* อาจรับคำเสนอนี้ ณ เวลาใดก็ได้ก่อนที่จะครบกำหนดระยะเวลาดังกล่าว หรือระยะเวลาที่ได้ยืดออกไปตามเหตุผลอันสมควรที่ .....* ร้องขอ

๔. ข้าพเจ้ารับรองว่าจะส่งมอบงานตามเงื่อนไขที่เอกสารประกวดราคาอิเล็กทรอนิกส์กำหนดไว้

๕. ในกรณีที่ข้าพเจ้าได้รับการพิจารณาให้เป็นผู้ชนะการประกวดราคาอิเล็กทรอนิกส์ ข้าพเจ้ารับรองที่จะ

๕.๑ ทำสัญญาตามแบบสัญญาจ้างแนบท้ายเอกสารการประกวดราคาอิเล็กทรอนิกส์หรือตามที่สำนักงานอัยการสูงสุดได้แก้ไขเพิ่มเติมแล้ว กับ .....* ภายใน.....วัน นับถัดจากวันที่ได้รับหนังสือให้ไปทำสัญญา

๕.๒ มอบหลักประกันการปฏิบัติตามสัญญา ตามที่ระบุไว้ในข้อ ๗ ของเอกสารการประกวดราคาอิเล็กทรอนิกส์ ให้แก่ .....* ขณะที่ได้ลงนามในสัญญาเป็นจำนวนร้อยละ.....ของราคาตามสัญญาที่ได้ระบุไว้ในใบเสนอราคานี้ เพื่อเป็นหลักประกันการปฏิบัติตามสัญญาโดยถูกต้องและครบถ้วน

หากข้าพเจ้าไม่ปฏิบัติให้ครบถ้วนตามที่ระบุในข้อ ๕.๑ และ/หรือข้อ ๕.๒ ดังกล่าวข้างต้น ข้าพเจ้ายอมชดใช้ค่าเสียหายใดๆ ที่อาจมีแก่.....* และ.....*มีสิทธิจะให้ผู้ยื่นข้อเสนอรายอื่นเป็นผู้ชนะการประกวดราคาอิเล็กทรอนิกส์ได้ หรือ.....*อาจดำเนินการจัดจ้างการประกวดราคาอิเล็กทรอนิกส์ใหม่ก็ได้

๖. ข้าพเจ้ายอมรับว่า .....* ไม่มีความผูกพันที่จะรับคำเสนอนี้ หรือใบเสนอราคาใดๆ รวมทั้งไม่ต้องรับผิดชอบในค่าใช้จ่ายใดๆ อันอาจเกิดขึ้นในการที่ข้าพเจ้าได้เข้ายื่นข้อเสนอครั้งนี้

๗. เพื่อเป็นประกันในการปฏิบัติโดยถูกต้อง ตามที่ได้ทำความเข้าใจและผูกพันแห่งคำเสนอนี้ ข้าพเจ้าขอมอบ.....เพื่อเป็นหลักประกันการเสนอราคา เป็นจำนวนเงิน.....บาท (.....) มาพร้อมนี้

๘. ข้าพเจ้าได้ตรวจทานตัวเลขและตรวจสอบเอกสารต่างๆ ที่ได้ยื่นพร้อมใบเสนอราคานี้โดยละเอียดแล้ว และเข้าใจดีว่า .....* ไม่ต้องรับผิดชอบใดๆ ในความผิดพลาดหรือตกหล่น

๙. ใบเสนอราคานี้ ได้ยื่นเสนอโดยบริสุทธิ์ยุติธรรม และปราศจากกลฉ้อฉล หรือการสมรู้ร่วมคิดกัน โดยไม่ชอบด้วยกฎหมายกับบุคคลใดบุคคลหนึ่ง หรือหลายบุคคล หรือกับห้างหุ้นส่วน บริษัทใดๆ ที่ได้ยื่นข้อเสนอในคราวเดียวกัน

เสนอมา ณ วันที่..... เดือน..... พ.ศ. .....

ลงชื่อ .....

(.....)

ตำแหน่ง.....

**หมายเหตุ**

* ให้ระบุชื่อย่อของหน่วยงานของรัฐที่ดำเนินการจัดจ้าง เช่น กรม หรือจังหวัด หรือทีโอที เป็นต้น

## บัญชีแสดงเอกสาร

ชื่อสถานประกอบการ.....

ตั้งอยู่บ้านเลขที่.....หมู่บ้าน.....ถนน.....หมู่ที่.....ตำบล.....

อำเภอ.....จังหวัด.....โดย.....

ของสถานประกอบการค้าดังกล่าว ขอยื่นบัญชีแสดงรายการเอกสารประกอบการยื่นซองสอบราคาจ้างเหมา

โครงการ.....ดังรายการต่อไปนี้

| | | |
|---|---|---|
| ๑. ( ) | ใบสำคัญแสดงรายการจดทะเบียนห้างหุ้นส่วนจำกัด | จำนวน.....ฉบับ |
| ๒. ( ) | ใบสำคัญแสดงการจดทะเบียนบริษัท จำกัด | จำนวน.....ฉบับ |
| ๓. ( ) | ใบทะเบียนภาษีมูลค่าเพิ่ม | จำนวน.....ฉบับ |
| ๔. ( ) | ใบทะเบียนพาณิชย์ | จำนวน.....ฉบับ |
| ๕. ( ) | หนังสือรับรองการจดทะเบียนเป็นนิติบุคคลประเภท | จำนวน.....ฉบับ |
| ๖. ( ) | เอกสารแสดงรายละเอียดวัตถุประสงค์ | จำนวน.....ฉบับ |
| ๗. ( ) | หนังสือรับรองมาตรฐานสินค้า(ถ้ามี) | จำนวน.....ฉบับ |
| ๘. ( ) | หนังสือมอบอำนาจปิดอากรแสตมป์.....บาท | จำนวน.....ฉบับ |
| ๙. ( ) | สำเนาใบเสร็จรับเงินค่าซื้อแบบแปลน | จำนวน.....ฉบับ |
| ๑๐. ( ) | แคตตาล็อก (ถ้ามี) | จำนวน.....ฉบับ |
| ๑๑. ( ) | หลักฐานอื่น ๆ | จำนวน.....ฉบับ |

.....

(ลงชื่อ).....ผู้เสนอราคา

(.....)

บริษัท/ห้างหุ้นส่วนจำกัด/ร้านค้า.....

**หมายเหตุ** เอกสารใดมีให้ทำเครื่องหมาย / และแนบเอกสารไว้นอกซองใบเสนอราคายื่นต่อเจ้าหน้าที่รับซอง

# บัญชีเอกสารส่วนที่ ๑

( ) **๑. ในกรณีผู้เสนอราคาเป็นนิติบุคคล**

( ) ก. ห้างหุ้นส่วนสามัญหรือห้างหุ้นส่วนจำกัด

- สำเนาหนังสือรับรองการจดทะเบียนนิติบุคคล จำนวน.....แผ่น
- บัญชีรายชื่อหุ้นส่วนผู้จัดการ และผู้มีอำนาจควบคุม (ถ้ามี) จำนวน.....แผ่น

( ) ข. บริษัทจำกัดหรือบริษัทมหาชน จำกัด

- สำเนาหนังสือรับรองการจดทะเบียนนิติบุคคล จำนวน.....แผ่น
- หนังสือบริคณห์สนธิ จำนวน.....แผ่น
- บัญชีรายชื่อกรรมการผู้จัดการ และผู้มีอำนาจควบคุม (ถ้ามี) จำนวน.....แผ่น
- บัญชีผู้ถือหุ้นรายใหม่ จำนวน.....แผ่น

( ) **๒. ในกรณีผู้เสนอราคาไม่เป็นนิติบุคคล**

( ) ก. บุคคลธรรมดา

- สำเนาบัตรประจำตัวประชาชนของผู้นั้น จำนวน.....แผ่น
- สำเนาทะเบียนบ้านของผู้นั้น จำนวน.....แผ่น

( ) ข. คณะบุคคล

- สำเนาข้อตกลงที่แสดงถึงการเข้าเป็นหุ้นส่วน จำนวน.....แผ่น
- สำเนาบัตรประจำตัวประชาชนของผู้เป็นหุ้นส่วน จำนวน.....แผ่น
- สำเนาทะเบียนบ้านของผู้เป็นหุ้นส่วน จำนวน.....แผ่น

( ) **๓. ในกรณีผู้เสนอราคาเป็นผู้เสนอราคาร่วมกันในฐานะเป็นผู้ร่วมค้า**

- สำเนาสัญญาของการเข้าร่วมค้า จำนวน.....แผ่น

( ) ก. ในกรณีผู้ร่วมค้าเป็นบุคคลธรรมดา

**บุคคลสัญชาติไทย**

- สำเนาบัตรประจำตัวประชาชน จำนวน.....แผ่น

**บุคคลที่มิใช่สัญชาติไทย**

- สำเนาหนังสือเดินทาง จำนวน.....แผ่น

( ) ข. ในกรณีผู้ร่วมค้าเป็นนิติบุคคล

**ห้างหุ้นส่วนสามัญหรือห้างหุ้นส่วน จำกัด**

- สำเนาหนังสือรับรองการจดทะเบียนนิติบุคคล จำนวน.....แผ่น
- บัญชีรายชื่อหุ้นส่วนผู้จัดการ และผู้มีอำนาจควบคุม (ถ้ามี) จำนวน.....แผ่น

**บริษัทจำกัดหรือบริษัทมหาชน จำกัด**

- สำเนาหนังสือรับรองการจดทะเบียนนิติบุคคล จำนวน.....แผ่น
- หนังสือบริคณห์สนธิ จำนวน.....แผ่น
- บัญชีรายชื่อกรรมการผู้จัดการ ผู้มีอำนาจควบคุม(ถ้ามี) จำนวน.....แผ่น
- บัญชีรายชื่อผู้ถือหุ้นรายใหญ่ จำนวน.....แผ่น

( ) ๔. อื่น ๆ (ถ้ามี)

( ) .....

( ) .....

( ) .....

( ) .....

( ) .....

ข้าพเจ้าขอรับรองว่า เอกสารหลักฐานที่ข้าพเจ้ายื่นพร้อมซองใบเสนอราคาในการสอบราคาจ้าง/ซื้อ ครั้งนี้ ถูกต้องและเป็นความจริงทุกประการ

(ลงชื่อ).....ผู้เสนอราคา

(.....)

บริษัท/ห้างหุ้นส่วนจำกัด/ร้านค้า.....