

โครงการปรับปรุงผิวทางพาราแอสฟัลท์คอนกรีต(Para-Asphalt Concrete) สายซอยเทศบาล 21

ลักษณะโครงการ

ลาดยางพาราแอสฟัลท์คอนกรีต กว้าง 6.00 เมตร ยาว 457.00 เมตร หนา 0.05 เมตร

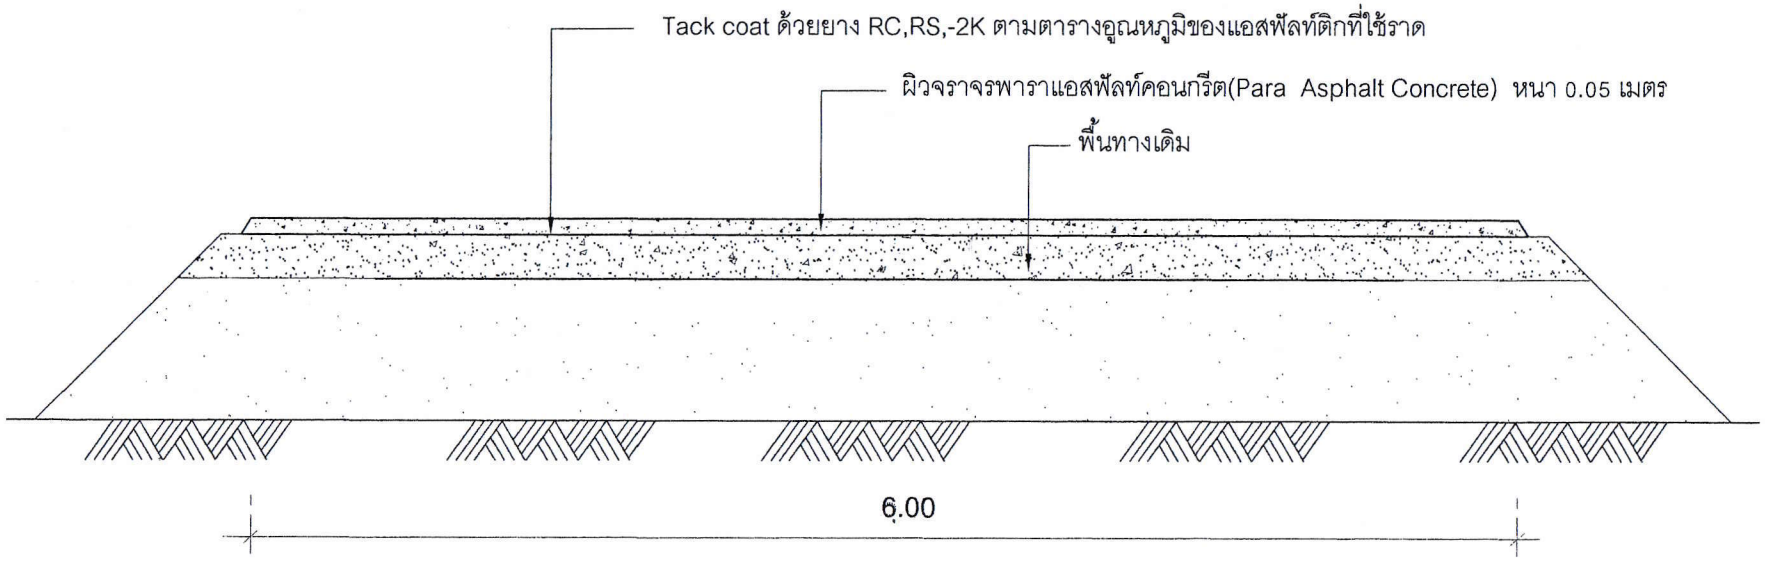

รูปตัดถนน ลาดยาง

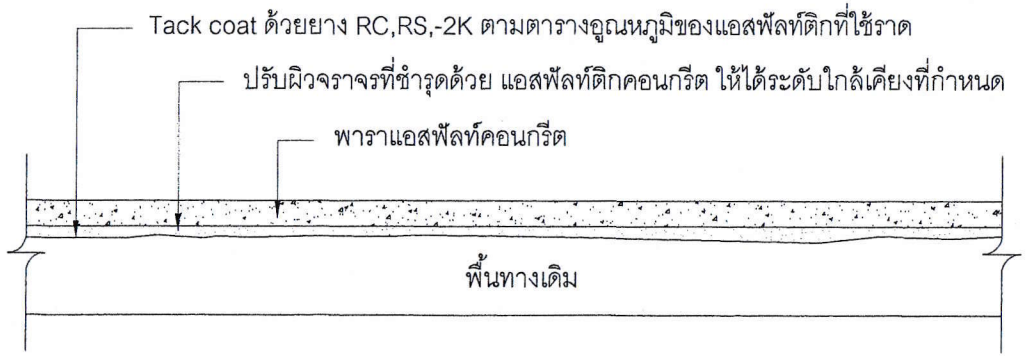

(นางสาวสาลี เรืองรอง)
สย.11786

สำนักงา
เทศบาลตำบลห

โครงการ	ปรับปรุงผิวท คอนกรีตสายซอ
สถานที่ตั้ง	หมู่ที่ 2 ต.ห อ.หัวหิน
งานออกแ	
สำรวจ	นายทวีศักดิ์
เขียนแบบ	นายทวีศักดิ์
ตรวจสอบ	
ผอ. กองช่าง	นายทวีศักดิ์
เห็นชอบ	
รก.ปลัดเทศบาล	จ.อ. (ลิขิต
อนุมัติ	
นายกเทศมนตรี	นายเกรียง
แบบแสด	
เลขที่แบบ	
วันที่	
แผ่นที่	