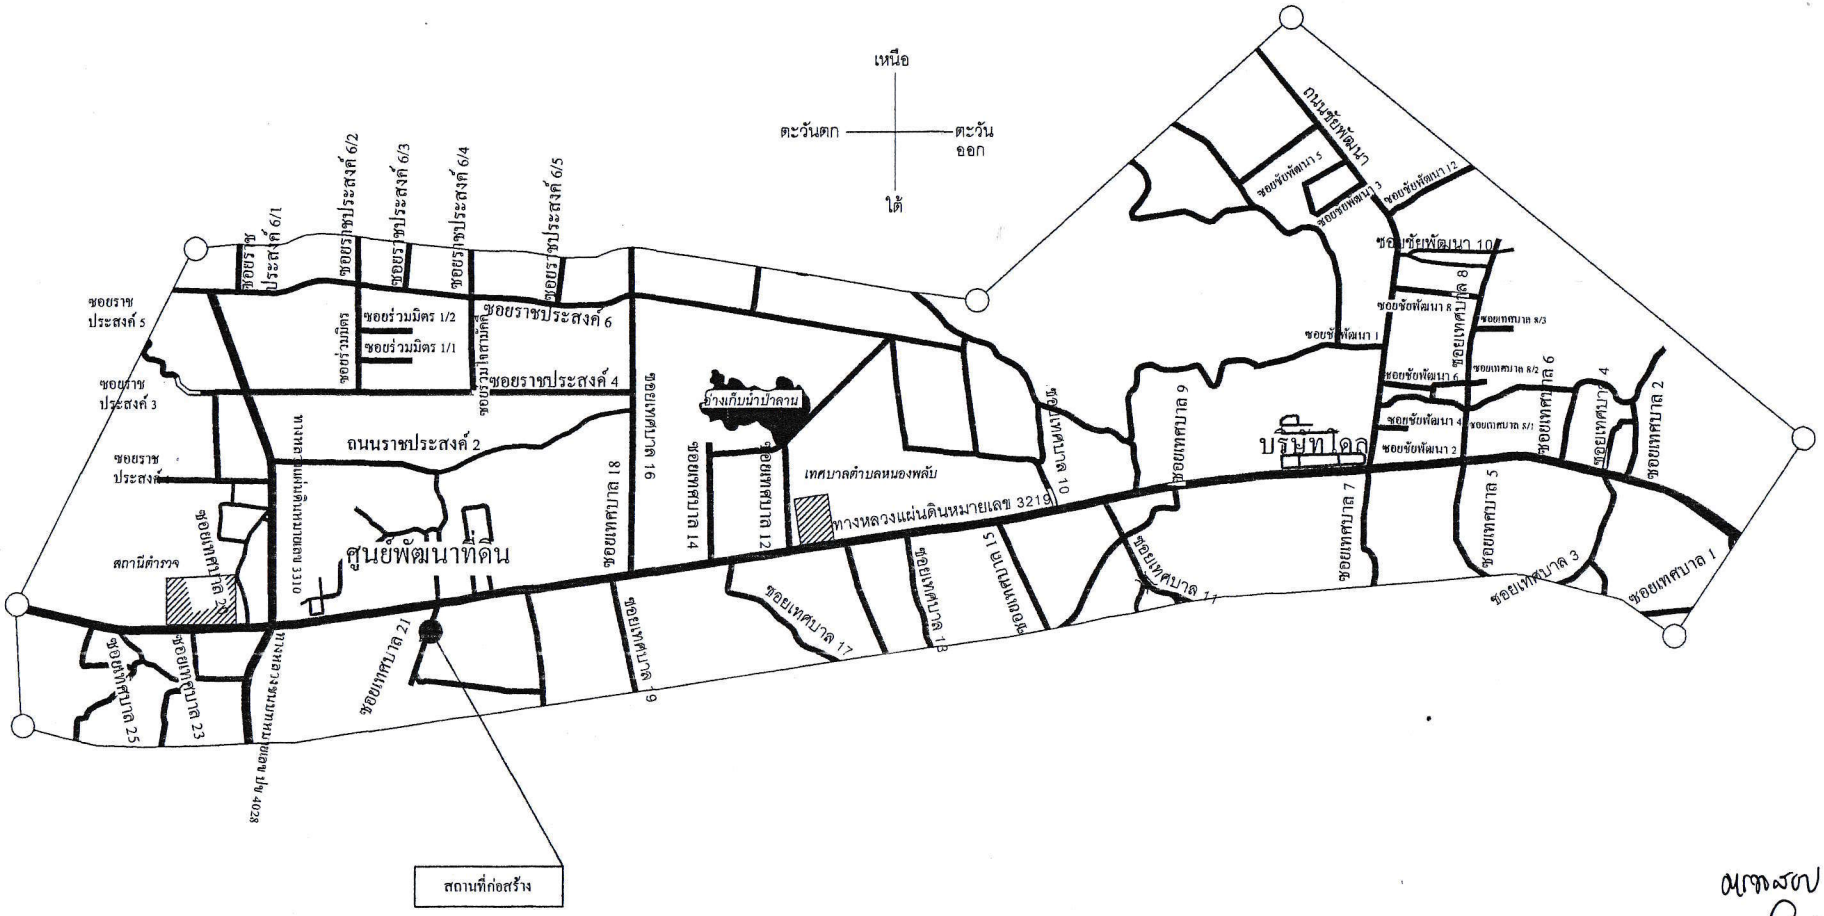


แผนที่สังเขป

(นางสาวสวลี เรืองรอง)
ลย.11786

สำนักงา
เทศบาลตำบลห

โครงการ	ปรับปรุงผิวท แอสฟัลท์คอ เทศบาล 21
สถานที่ตั้ง	หมู่ที่ 2 ต.ห อ.หัวหิน
งานออกแ	
สำรวจ	นายทวีศักดิ์
เขียบแบบ	นายทวีศักดิ์
ตรวจสอบ	
ผอ.กองช่าง	นายทวีศักดิ์
เห็นชอบ	
รก.ปลัดเทศบาล	จ.อ. ลงชื่อ
อนุมัติ	
นายกเทศมนตรี	นายเกรียง
แบบแสด	
เลขที่แบบ	
วันที่	
แผ่นที่	